

ELABORATO PLANIMETRICO

Compilato da:
Distefano Daniele
Iscritto all'albo:
Ingegneri
Prov. Catania

N. B132

**Agenzia del Territorio
CATASTO FABBRICATI
Ufficio Provinciale di
Catania**

Comune di Mascalucia

Protocollo n. CT0236999 del 31/07/2013

Sezione: Foglio: 4



Particella: 717

Tipo Mappale n. 390665 del 29/10/2012

Dimostrazione grafica dei subalterni

Scala 1 : 500

PIANTA PIANO TERRA

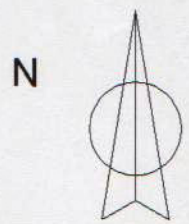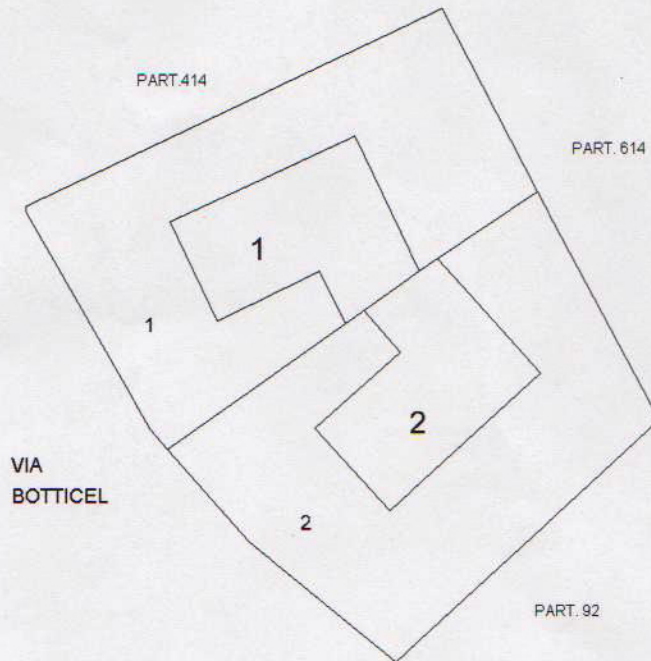

Ultima Planimetria in atti

Catasto del fabbricati - Situazione al 31/07/2013 - Comune di MASCALUCIA(F005) - < Foglio: 4 Particella: 717 - Elaborato planimetrico