


FABBRICATO "A"


VIA CESARE
BATTISTI

FABBRICATO "B"


PLANIMETRIA GENERALE - SCALA 1:200
STATO DI PROGETTO

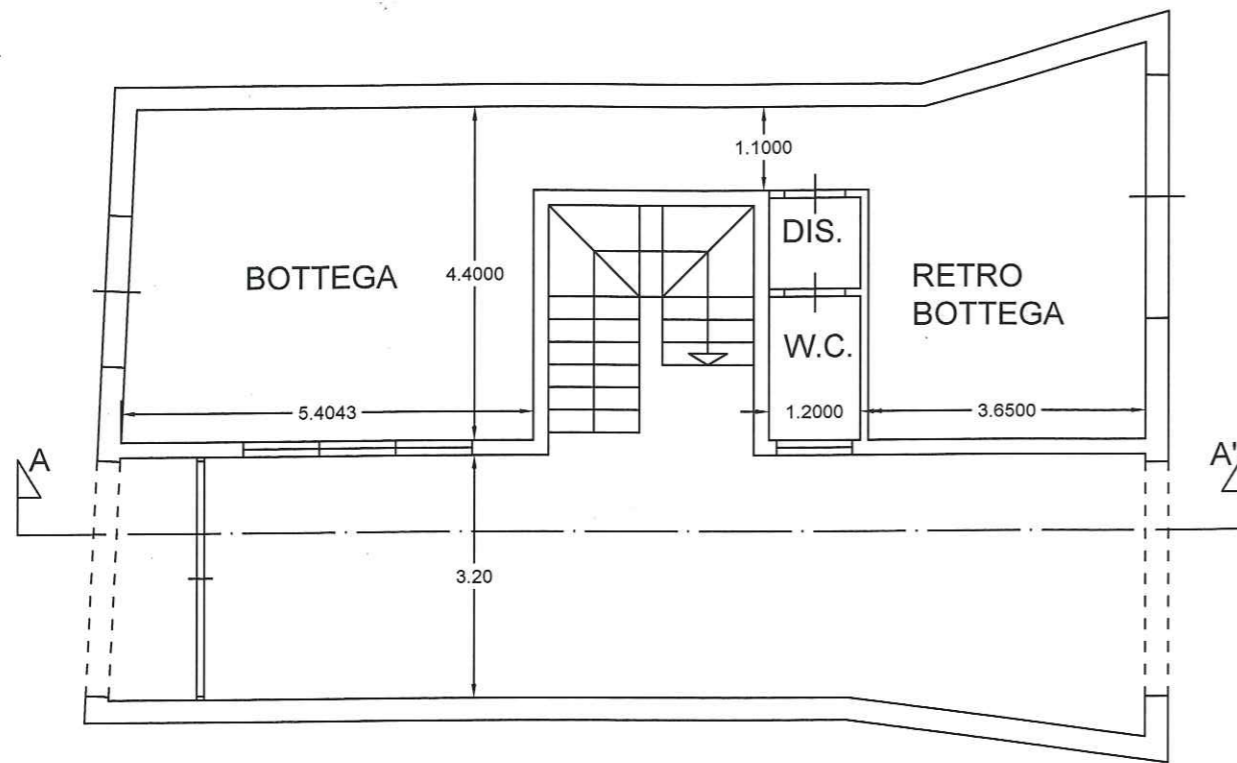


PIANTA PIANO TERRA - SCALA 1:100
STATO DI PROGETTO
 FABBRICATO A

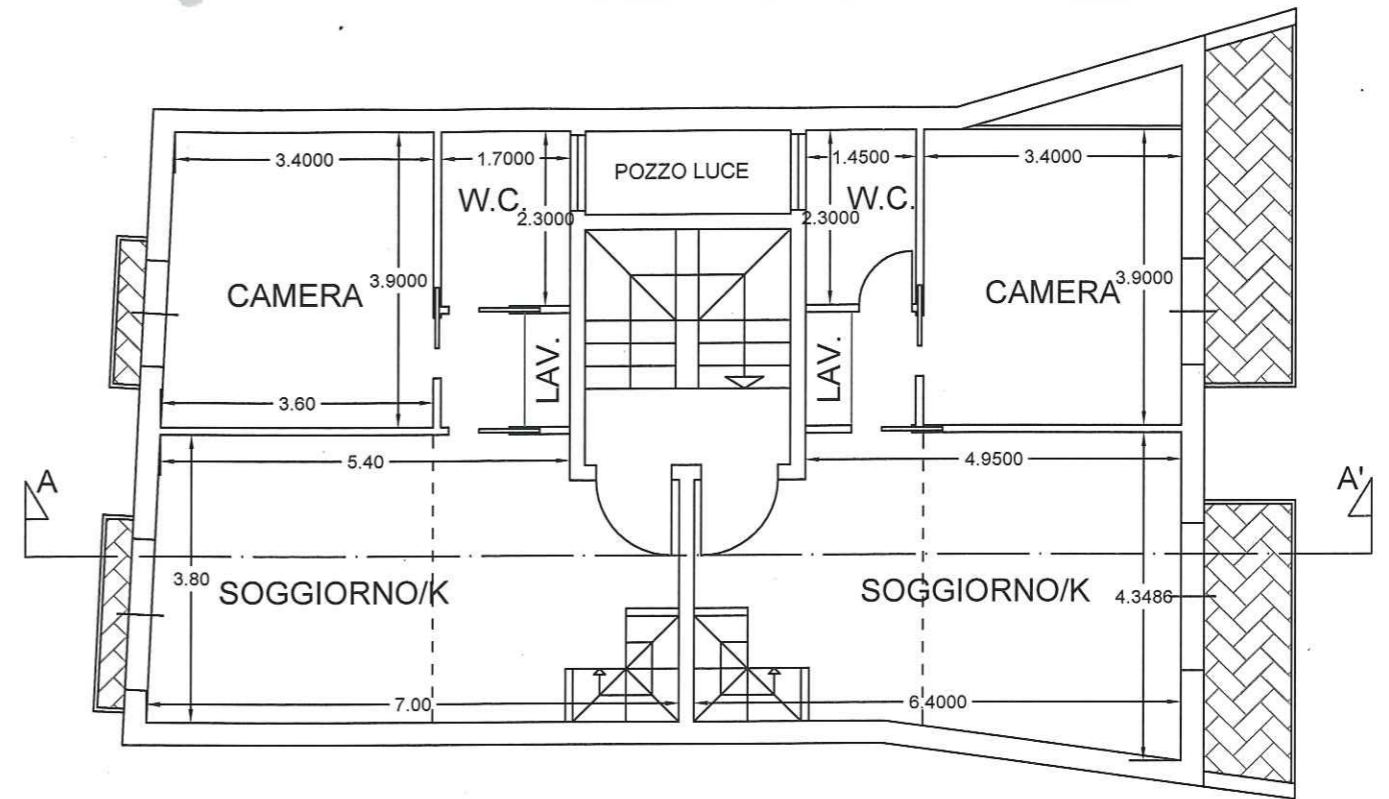


PIANTA PIANO PRIMO - SCALA 1:100
STATO DI PROGETTO
 FABBRICATO A

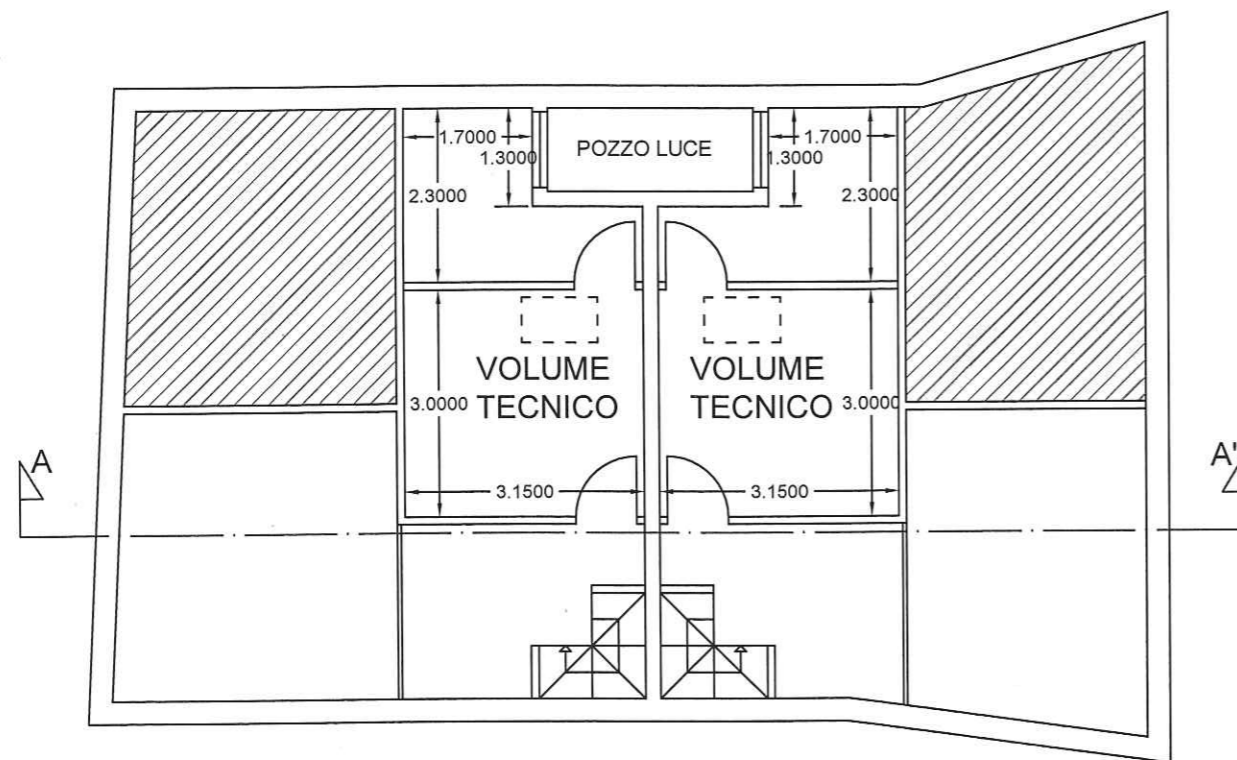

PIANTA PIANO SOTTOTETTO - SCALA 1:100
STATO DI PROGETTO
 FABBRICATO A

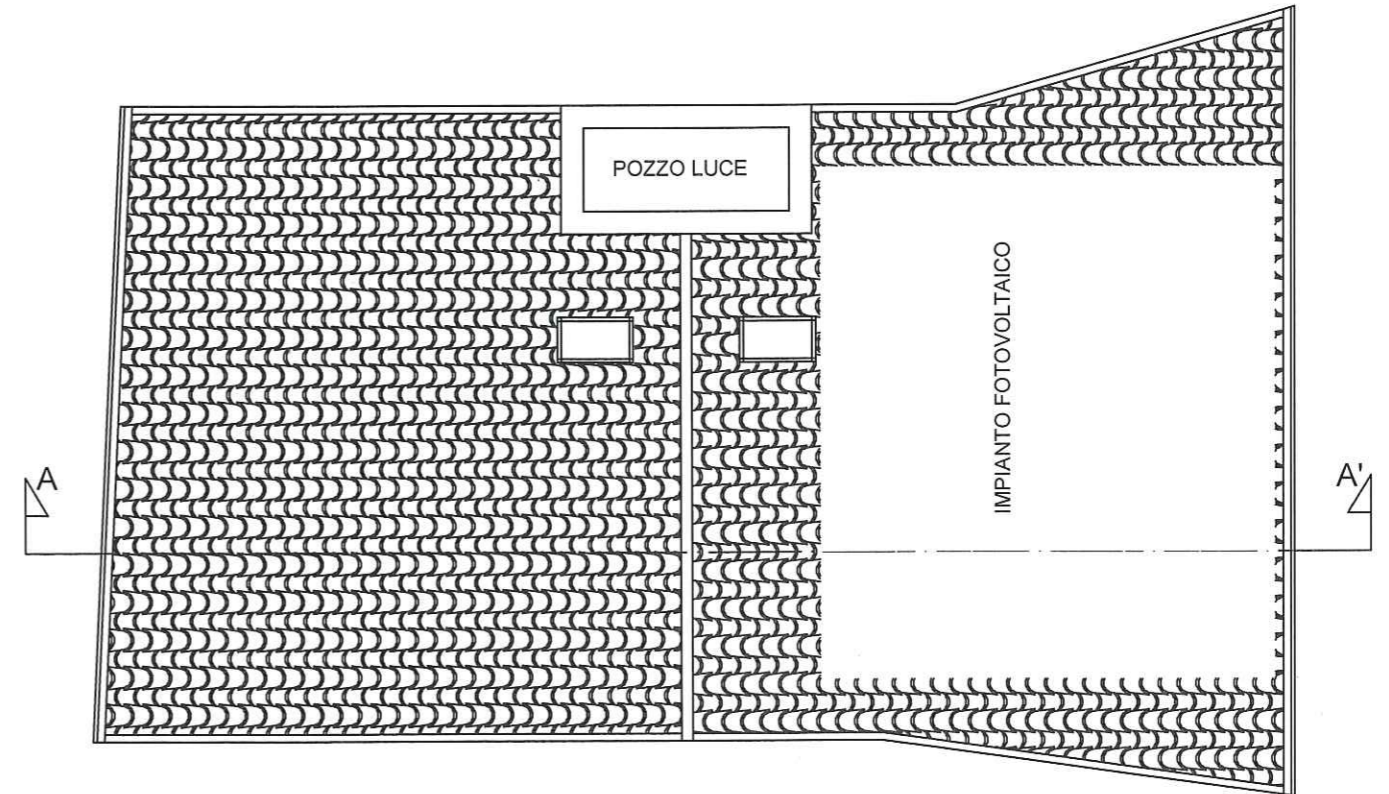


PIANTA PIANO COPERTURA - SCALA 1:100
STATO DI PROGETTO
 FABBRICATO A

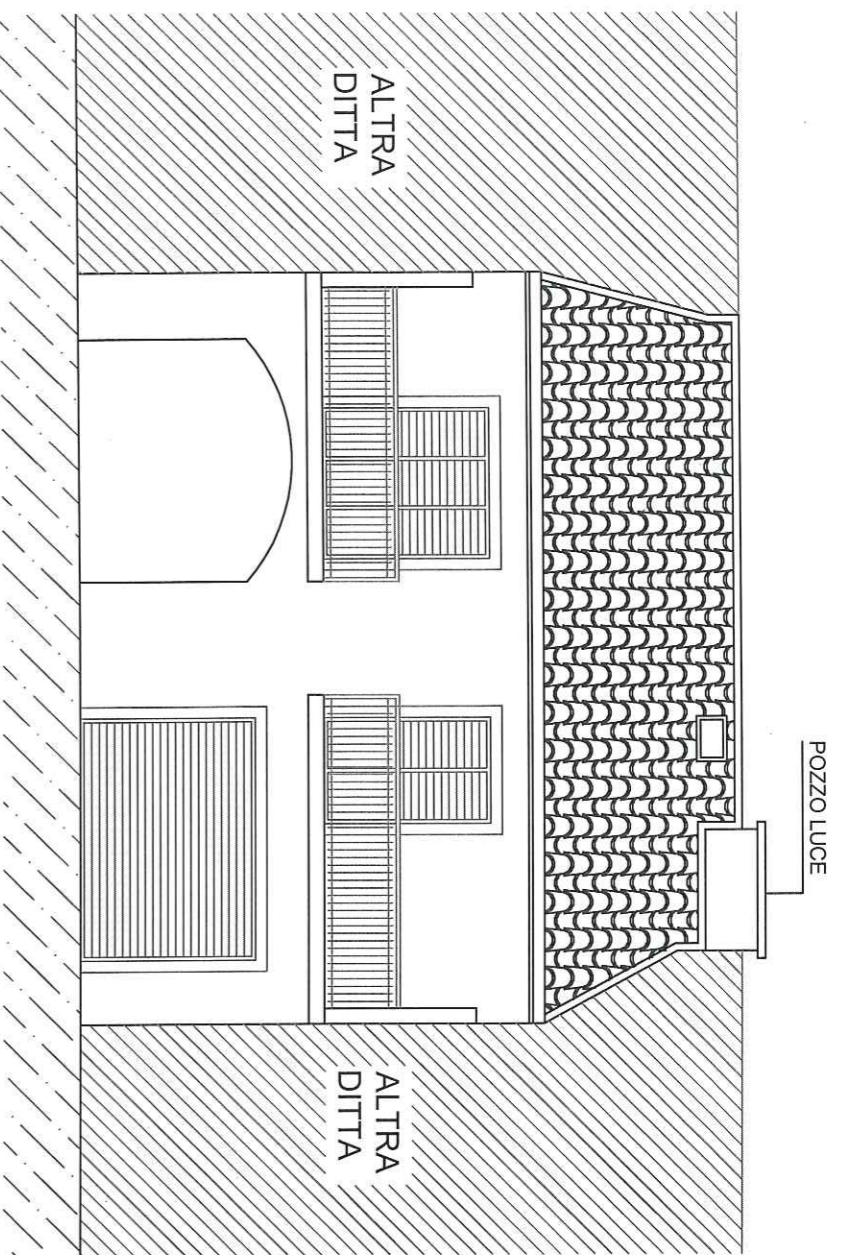


PROSPETTO SUD - SCALA 1:100
 STATO DI PROGETTO

FABBRICATO A

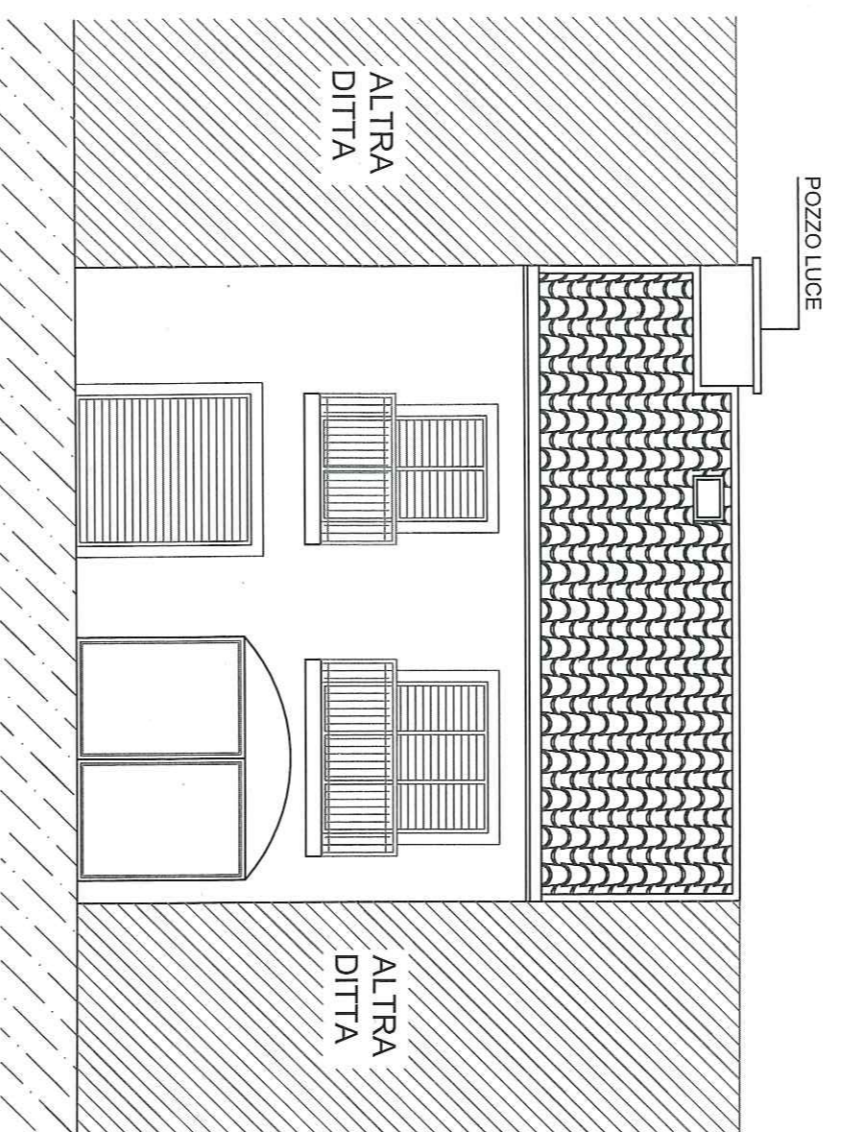



PROSPETTO NORD - SCALA 1:100
 STATO DI PROGETTO

FABBRICATO A

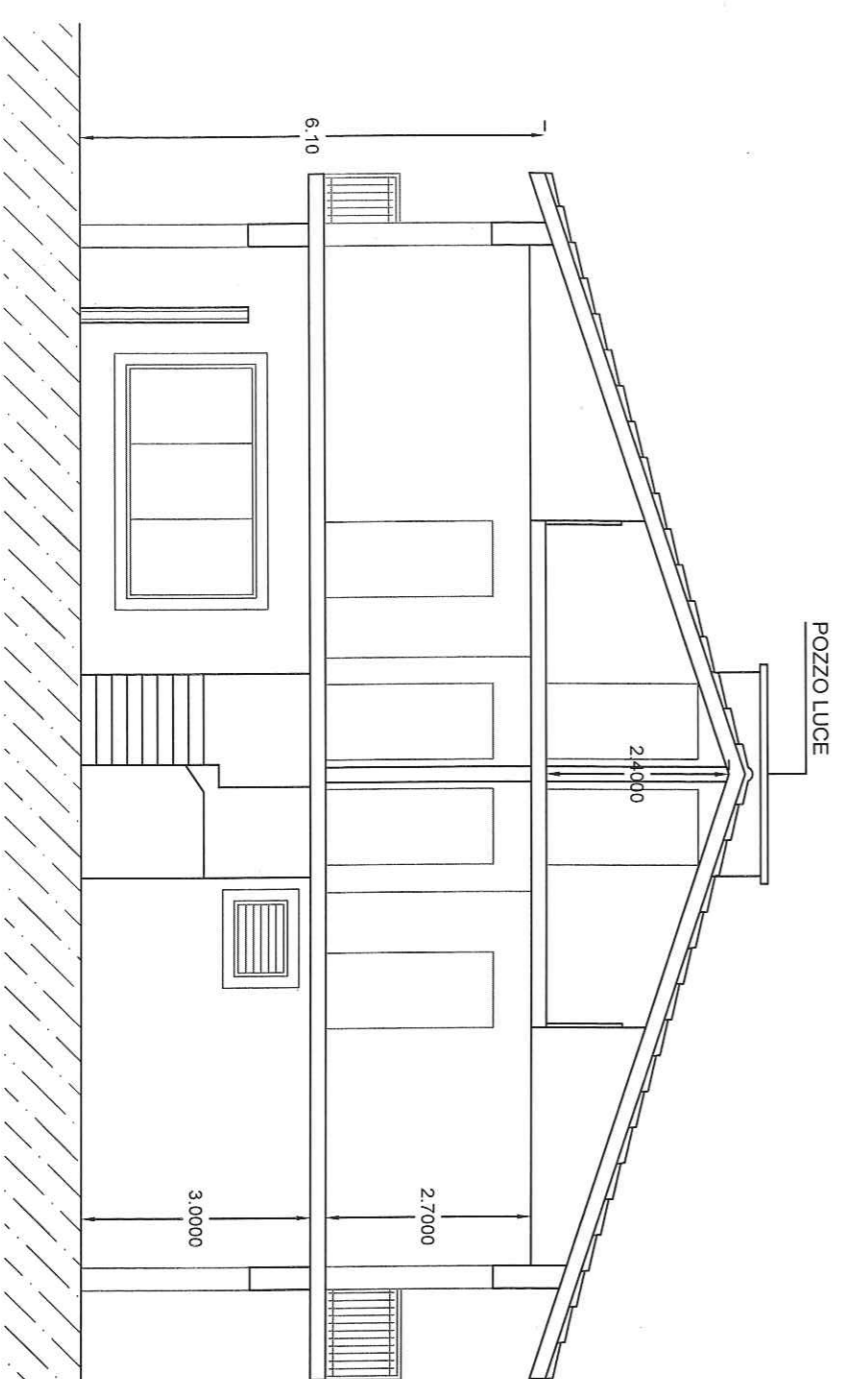


SEZIONE A - A' - SCALA 1:100
 STATO DI PROGETTO


FABBRICATO A

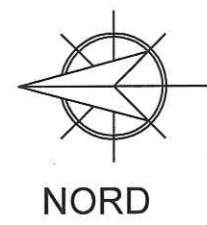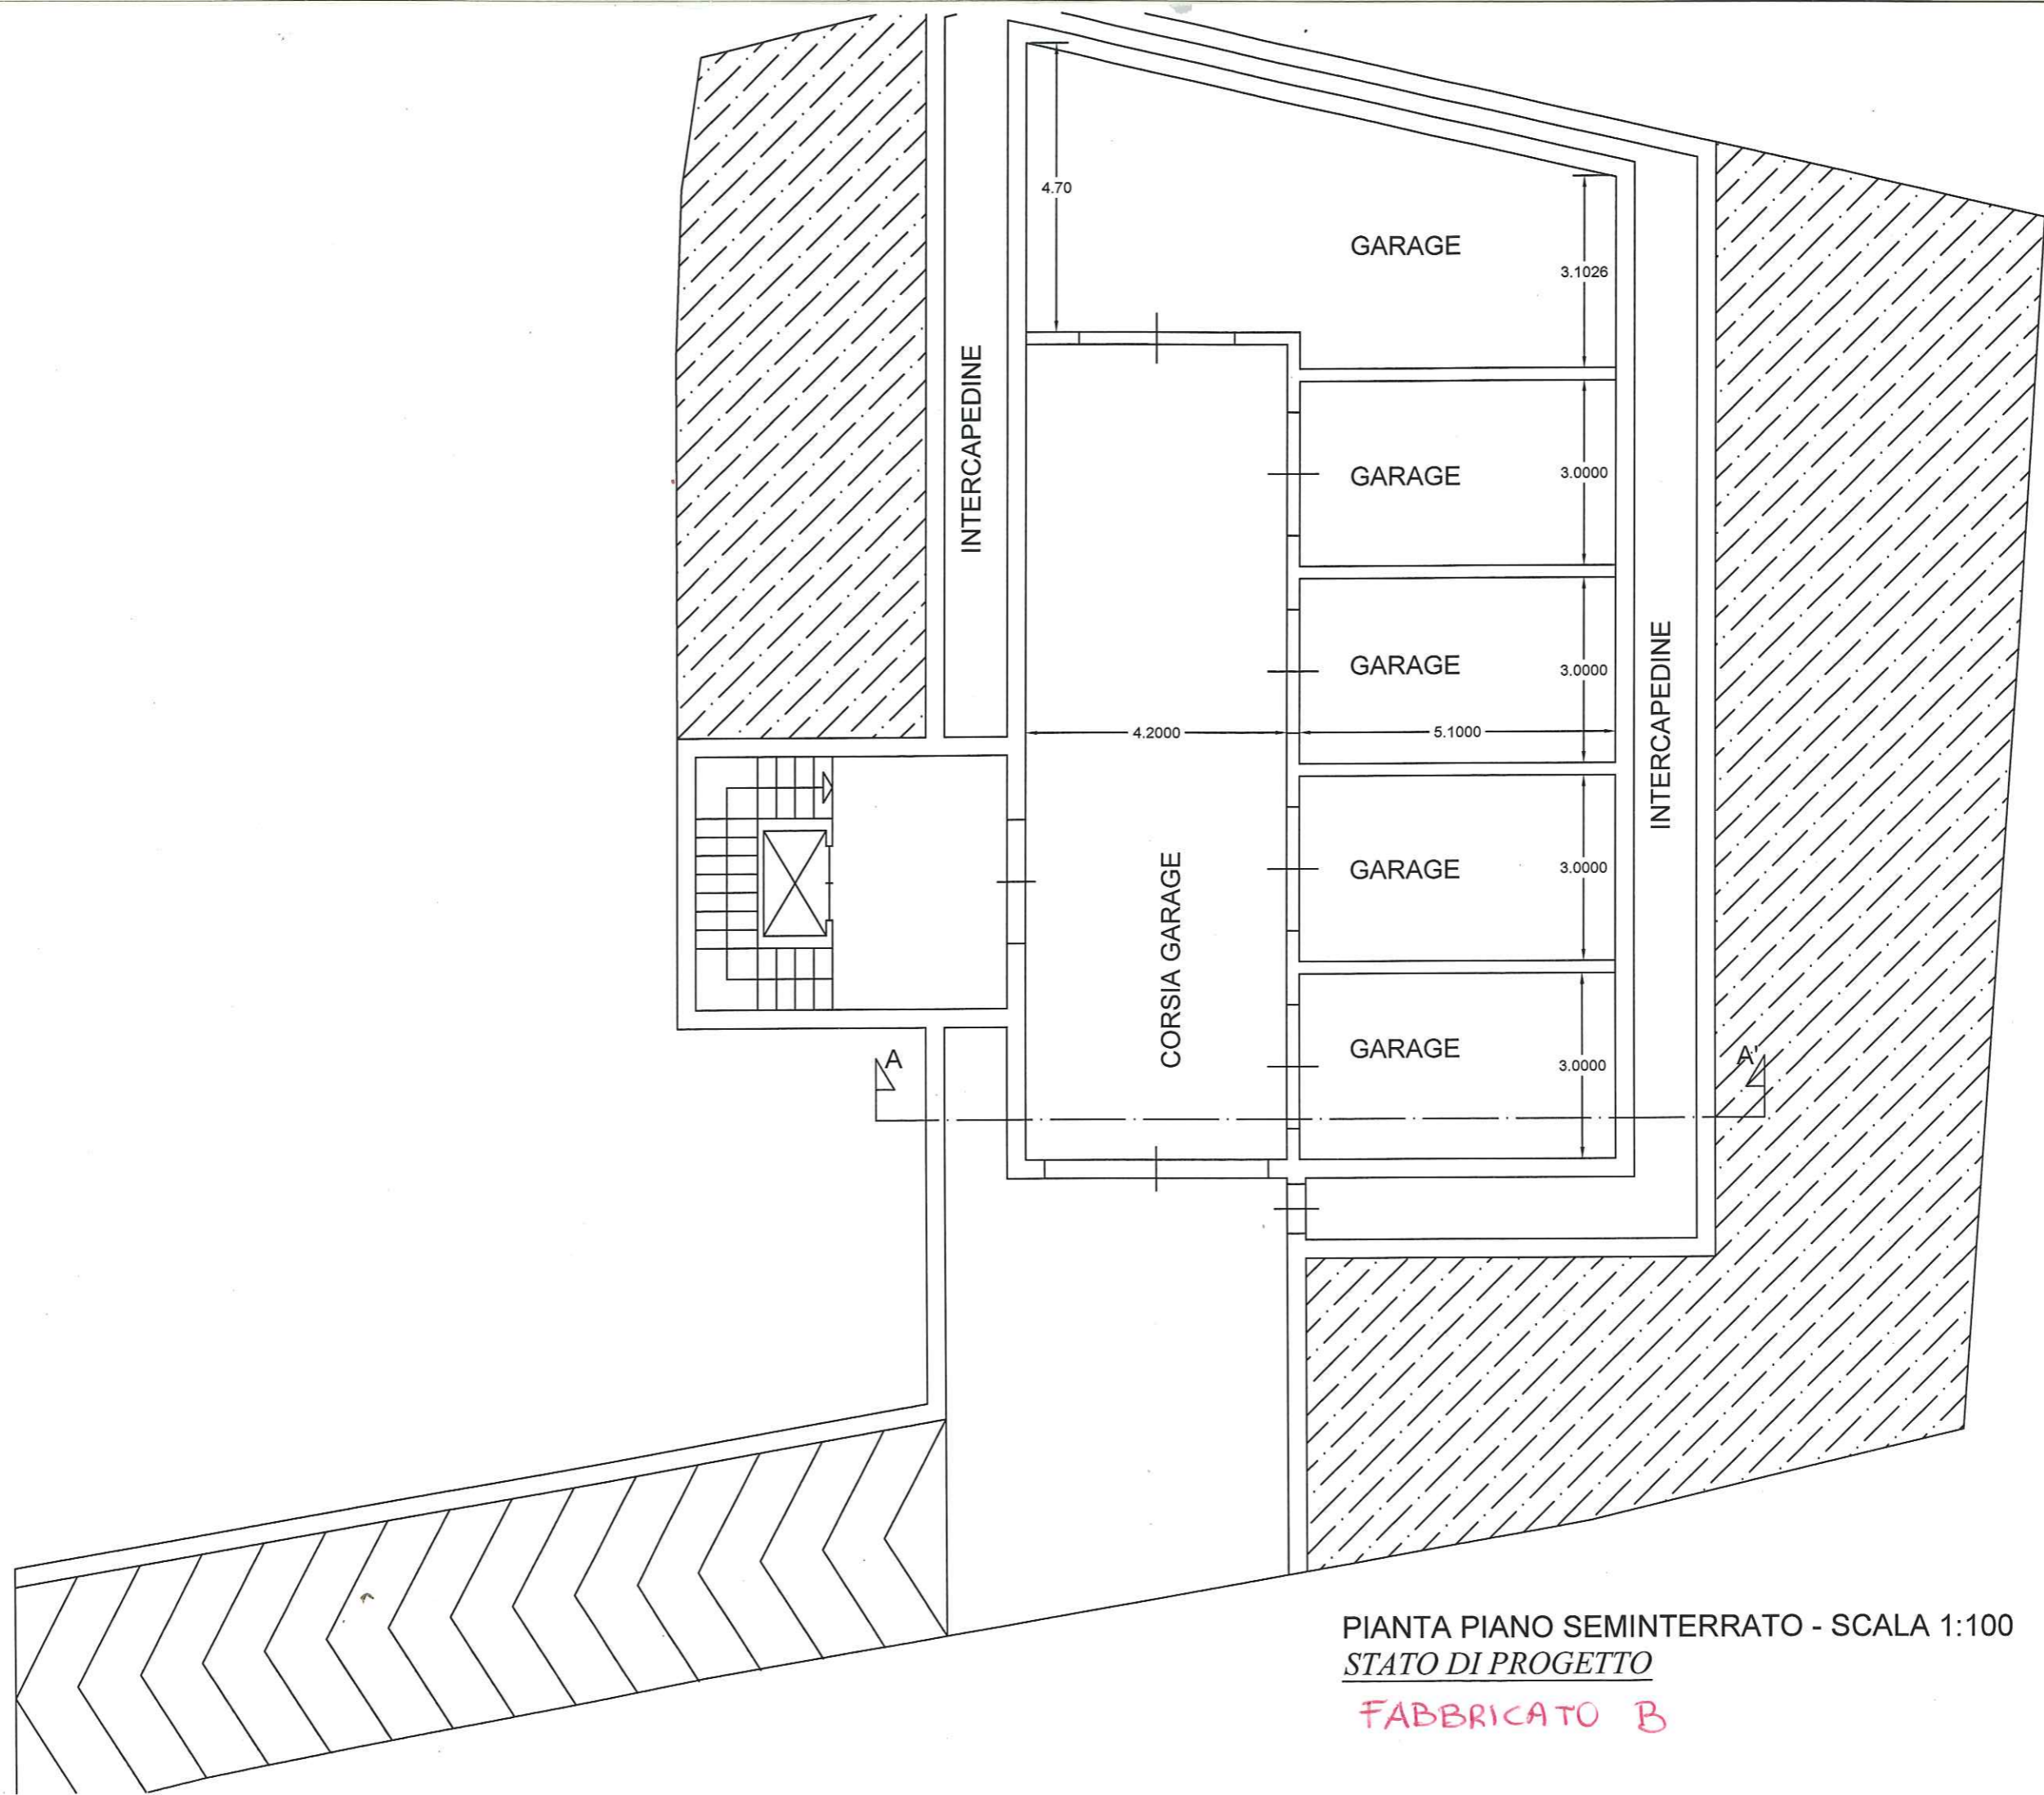


PIANTA PIANO SEMINTERRATO - SCALA 1:100
STATO DI PROGETTO
FABBRICATO B

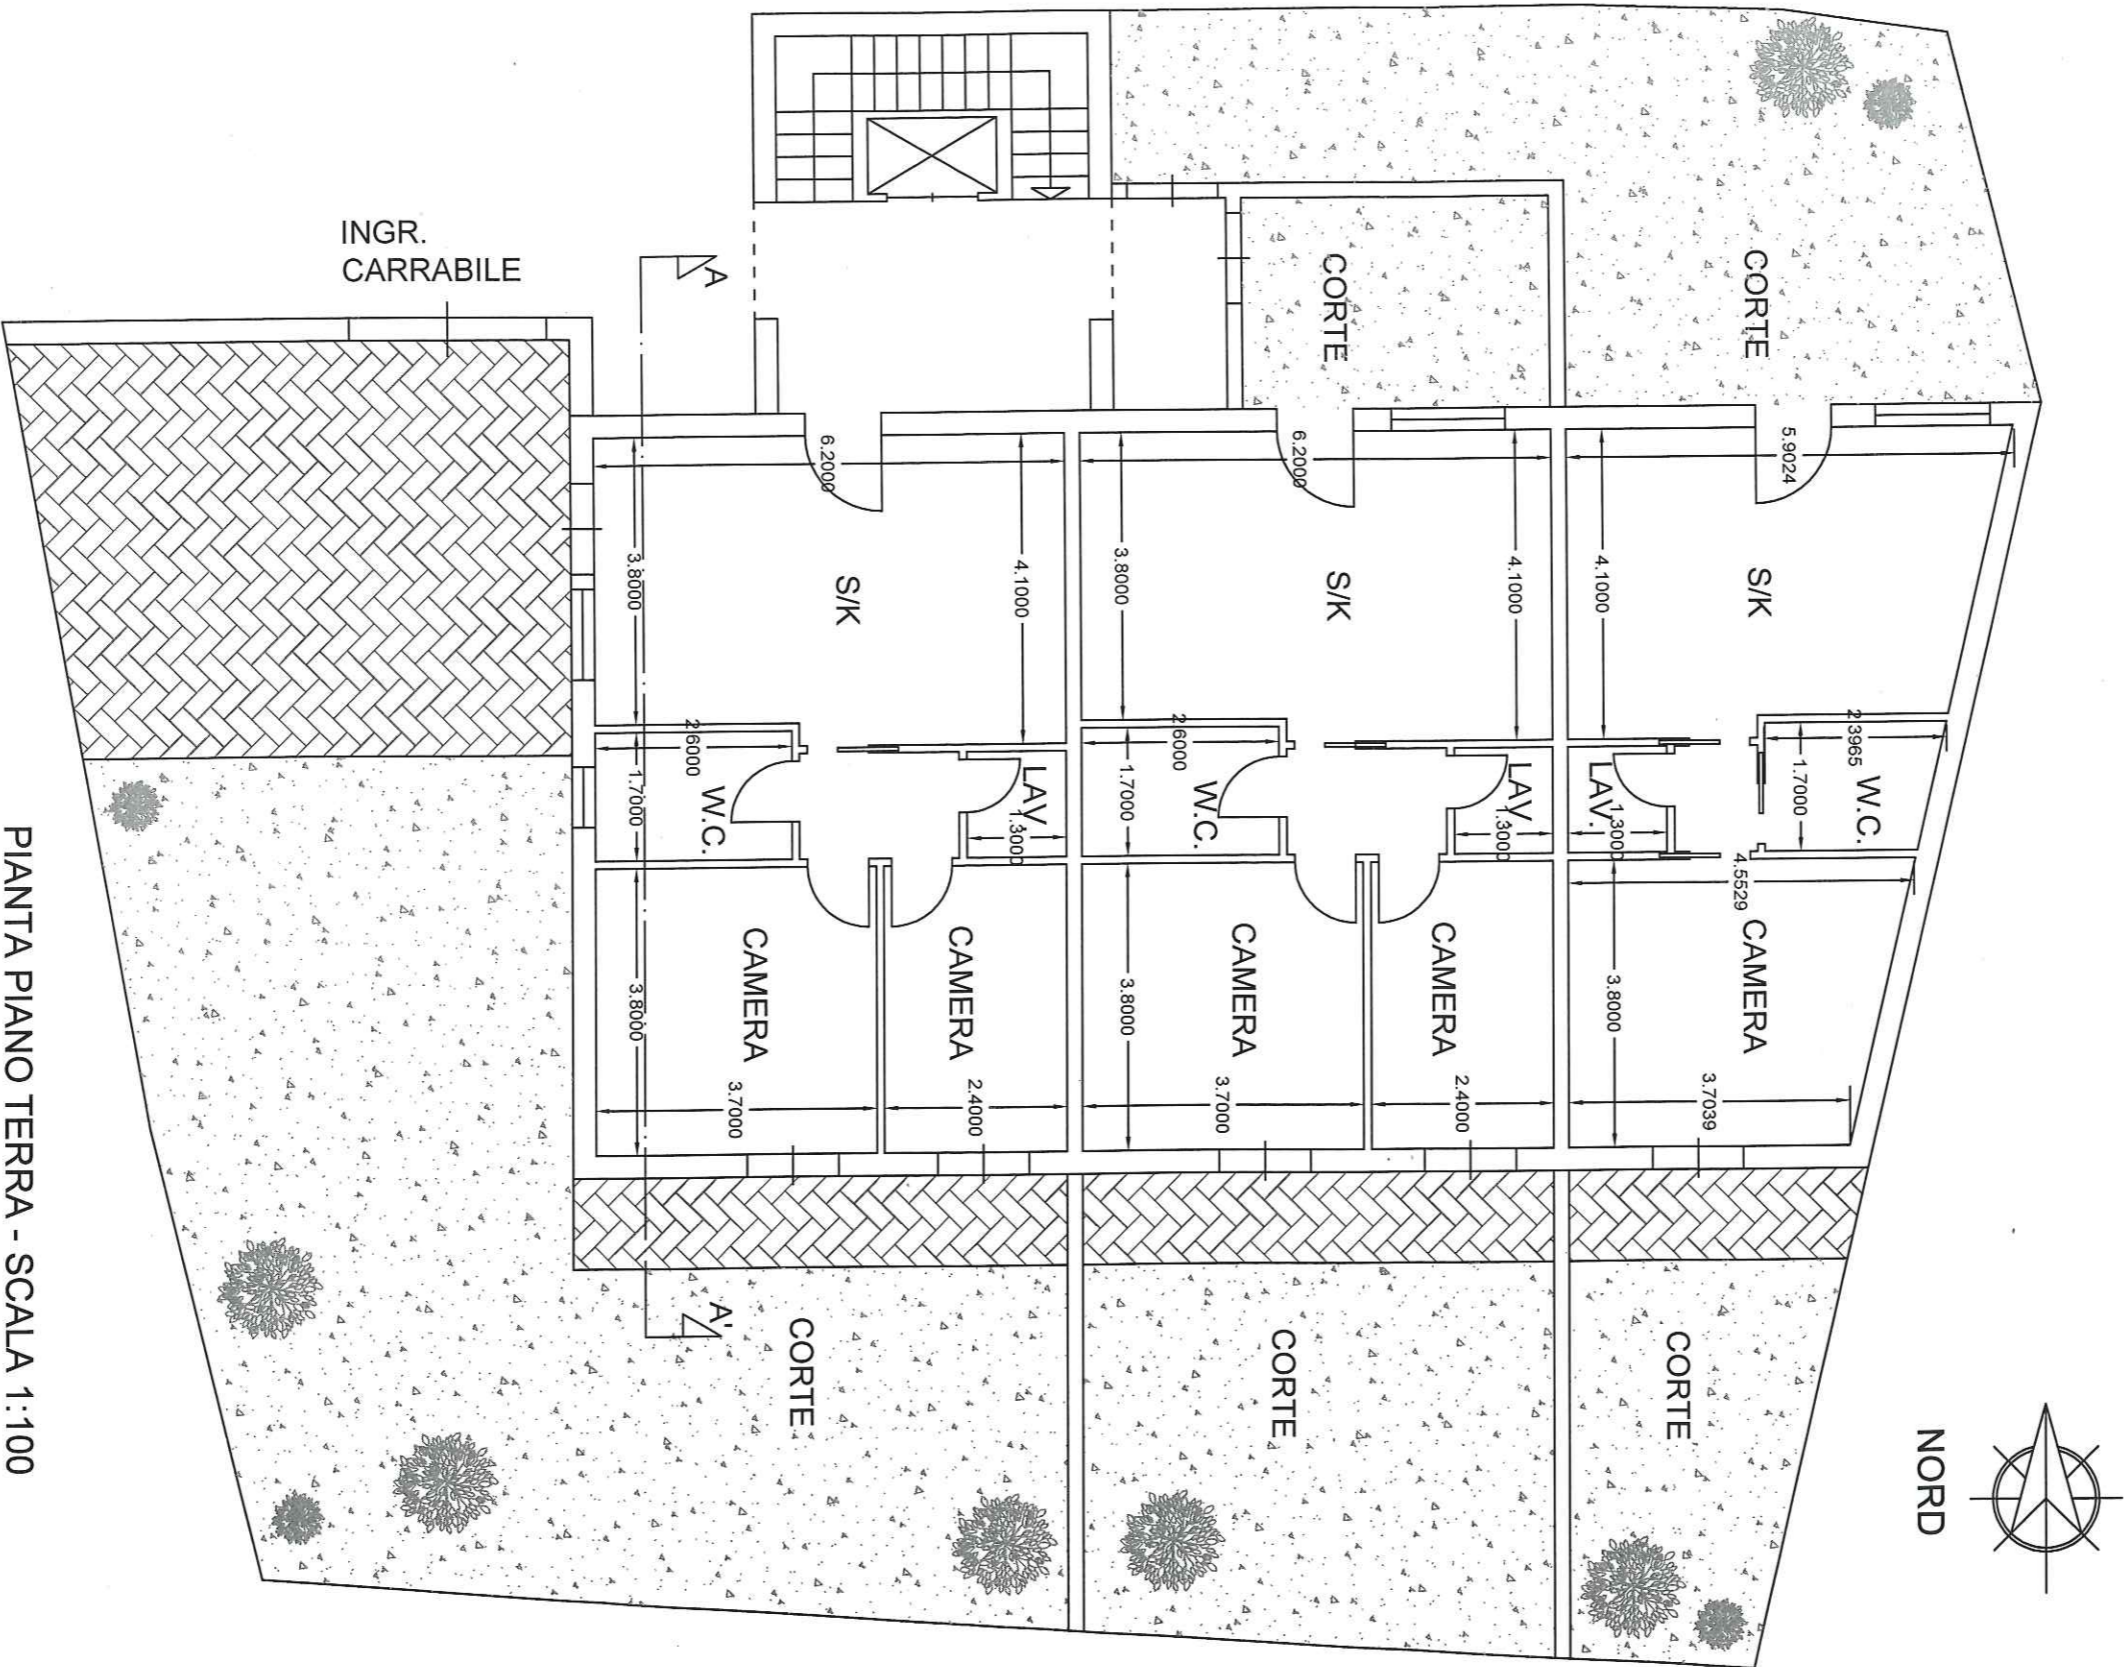


PIANTA PIANO TERRA - SCALA 1:100
 STATO DI PROGETTO
 FABBRICATO B

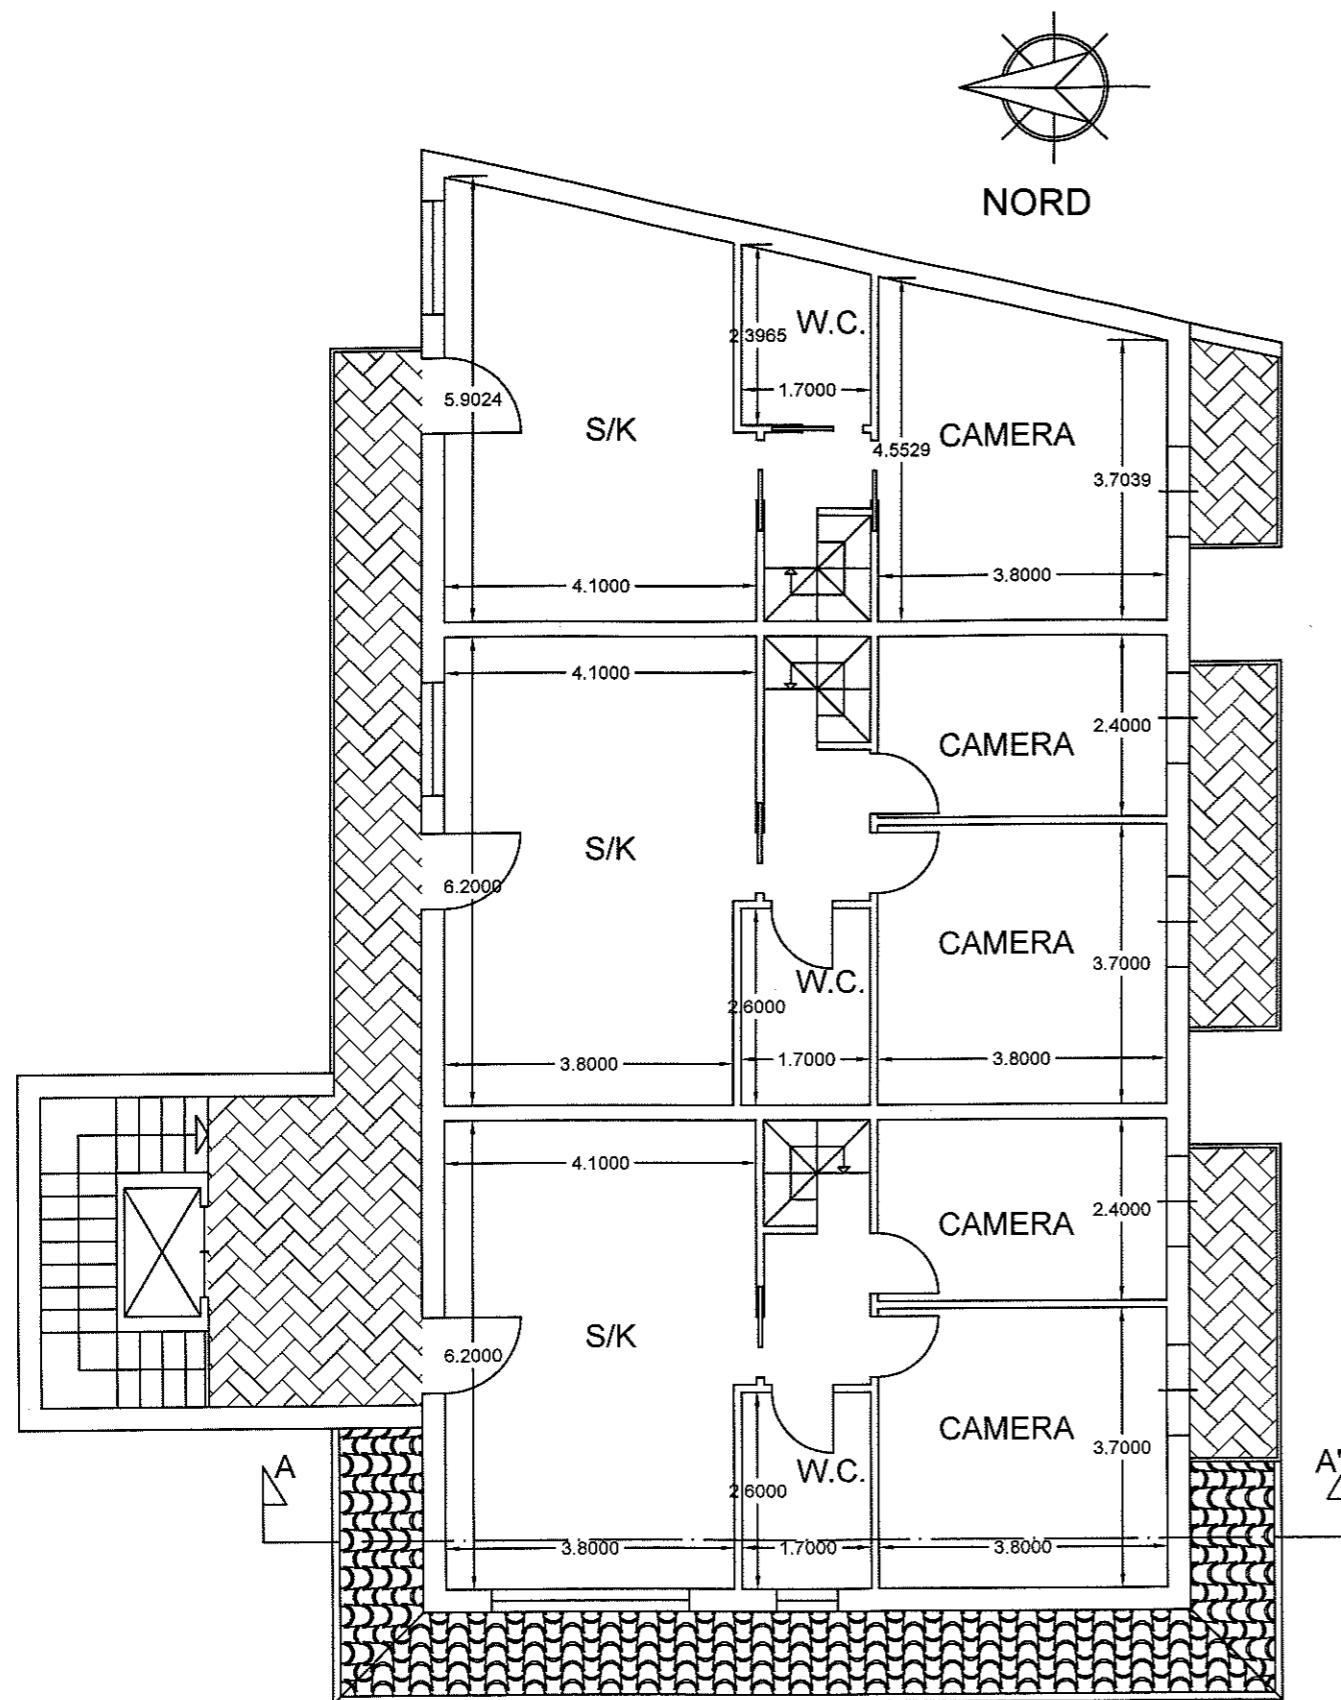

PIANTA PIANO PRIMO - SCALA 1:100
STATO DI PROGETTO
 FABBRICATO B

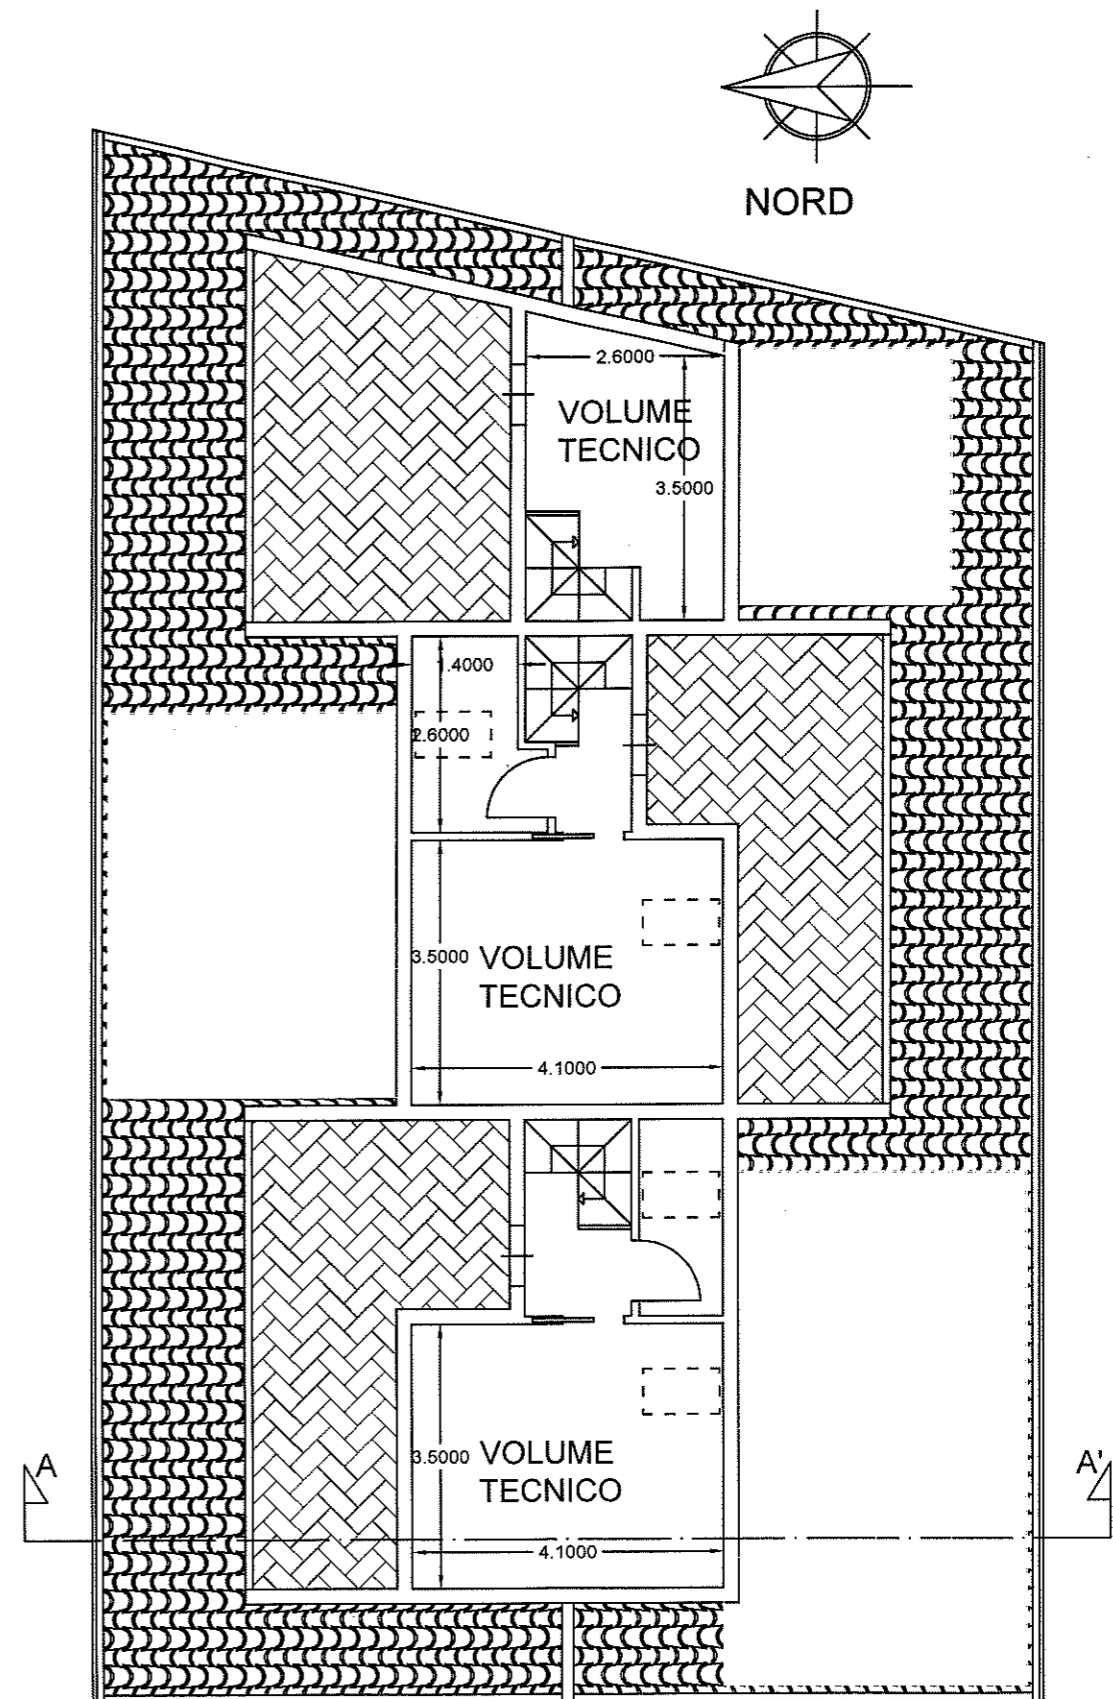


PIANTA PIANO SOTTOTETTO - SCALA 1:100
STATO DI PROGETTO
 FABBRICATO B

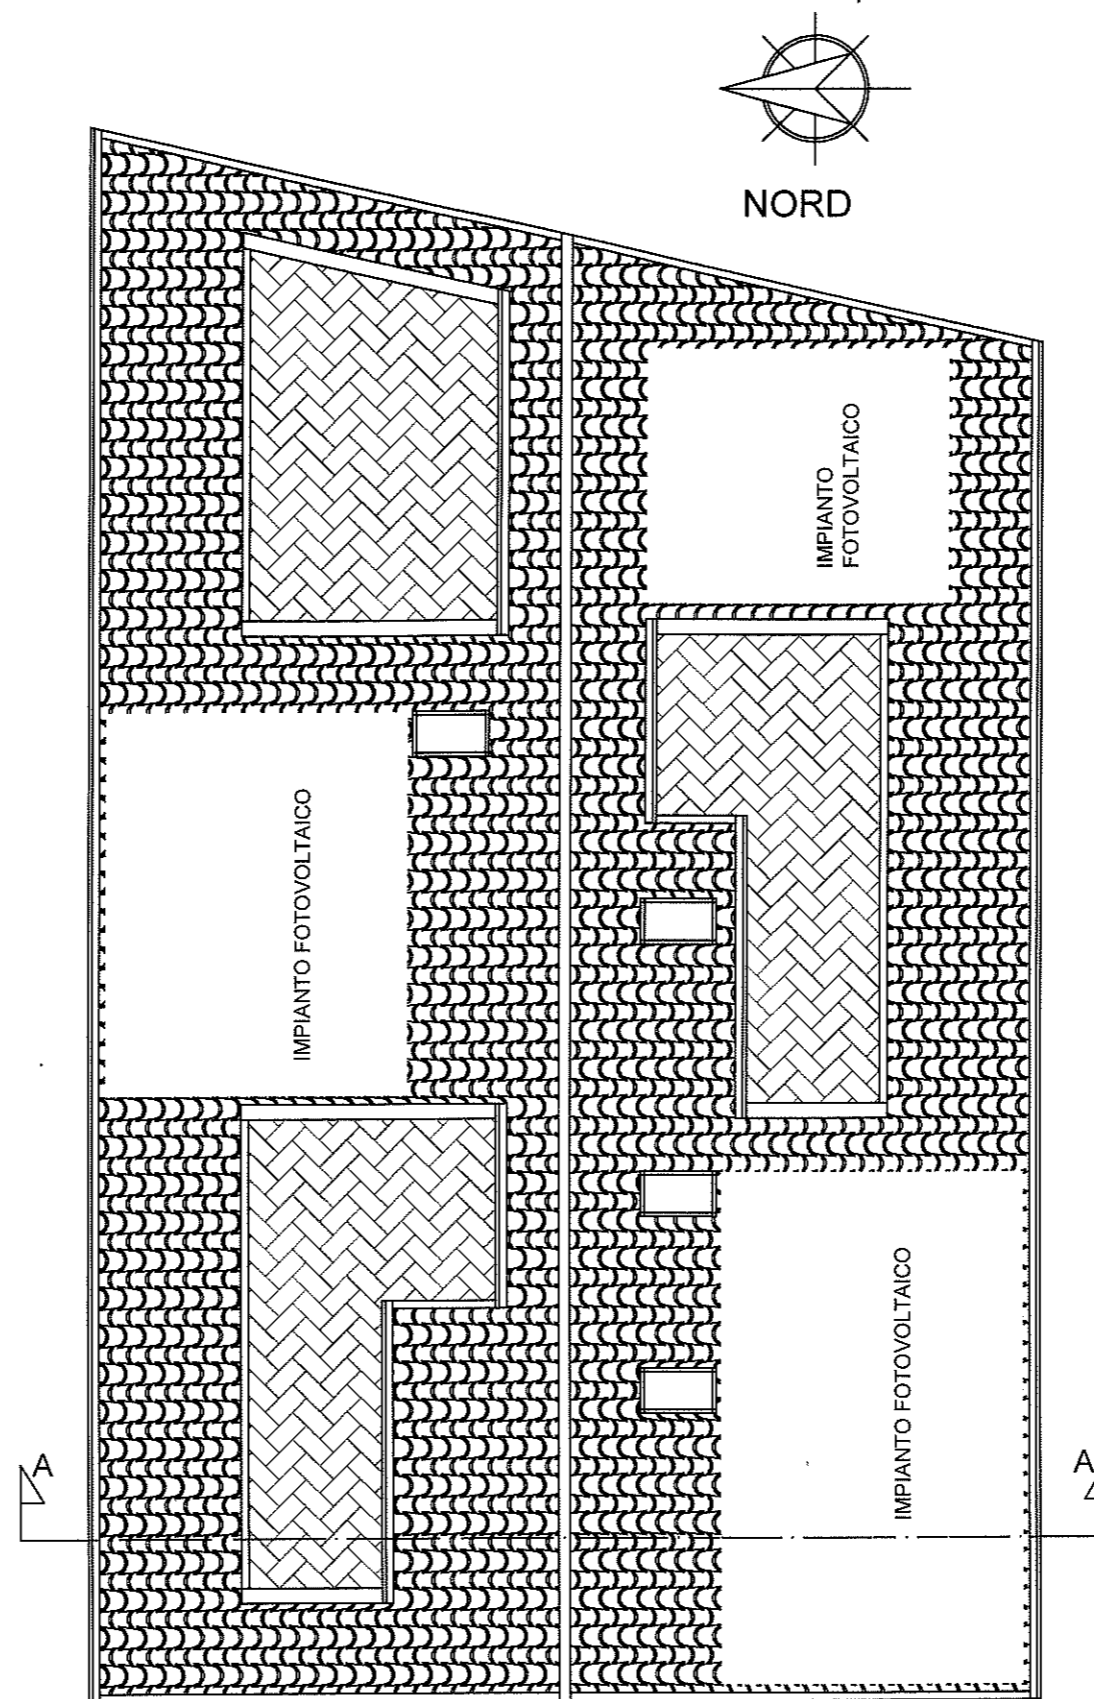

PIANTA PIANO COPERTURA - SCALA 1:100

STATO DI PROGETTO


FABBRICATO B

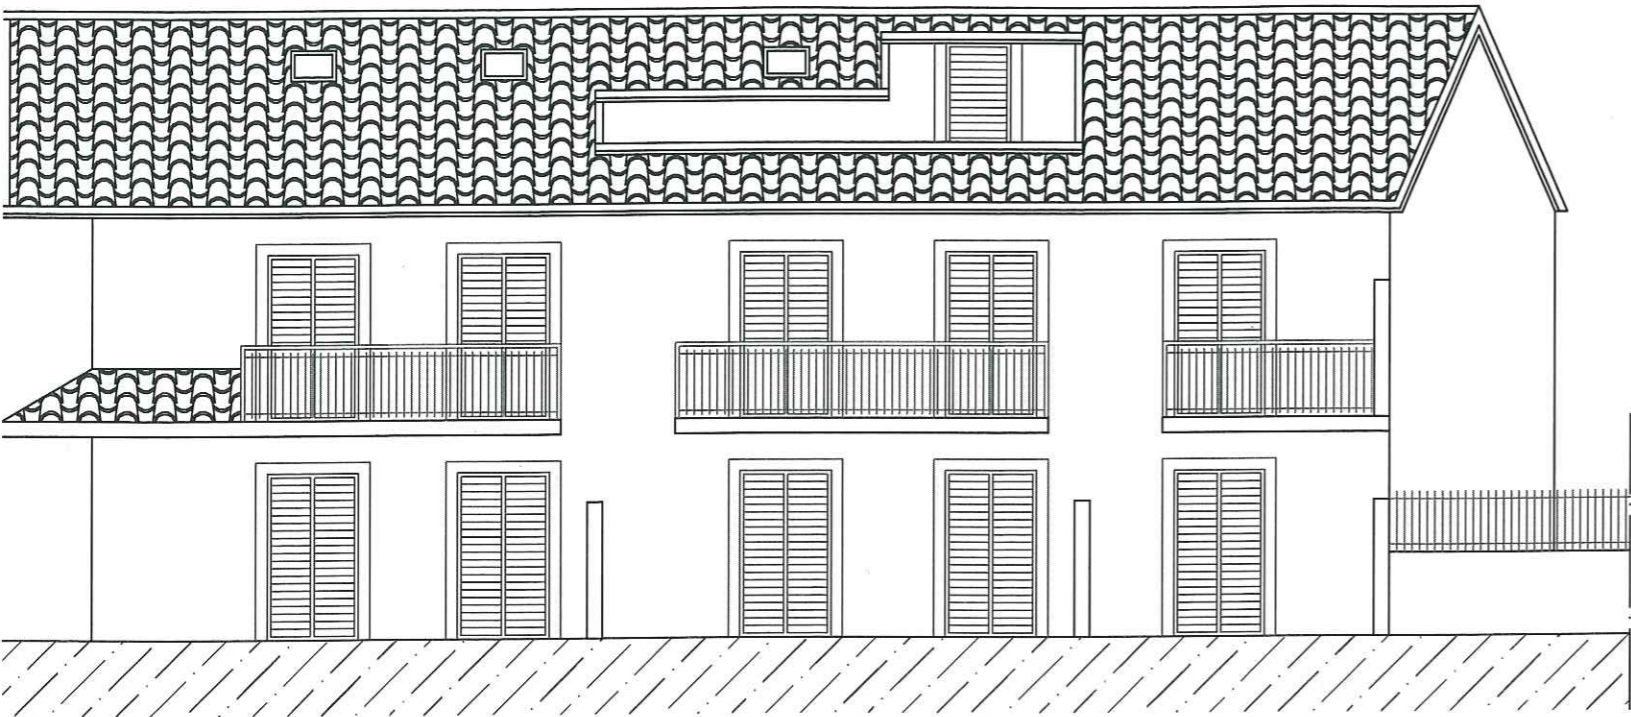


PROSPETTO SUD - SCALA 1:100
 STATO DI PROGETTO
 FABBRICATO B



PROSPETTO OVEST - SCALA 1:100
 STATO DI PROGETTO
 FABBRICATO B

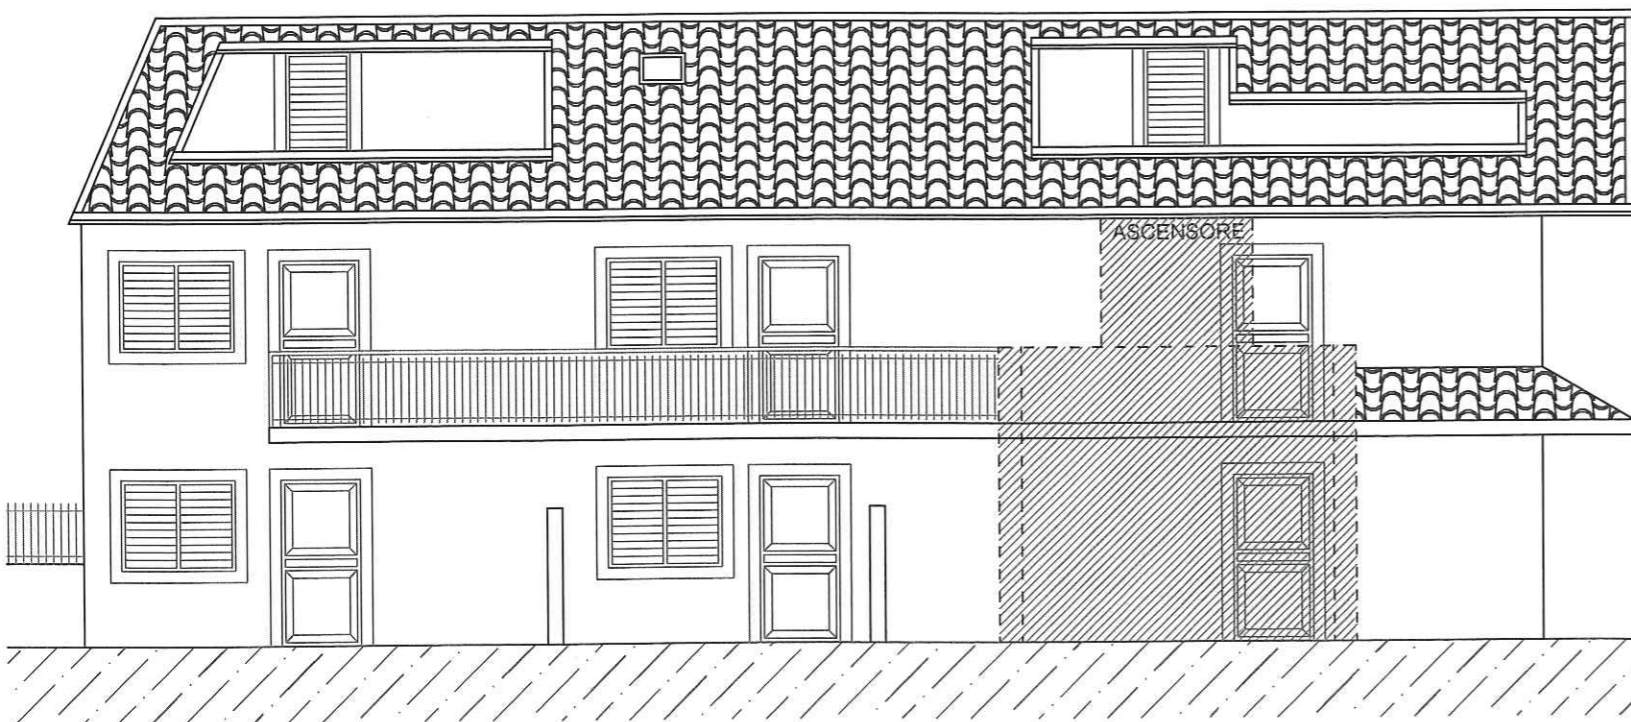

PROSPETTO NORD - SCALA 1:100
 STATO DI PROGETTO
 FABBRICATO B

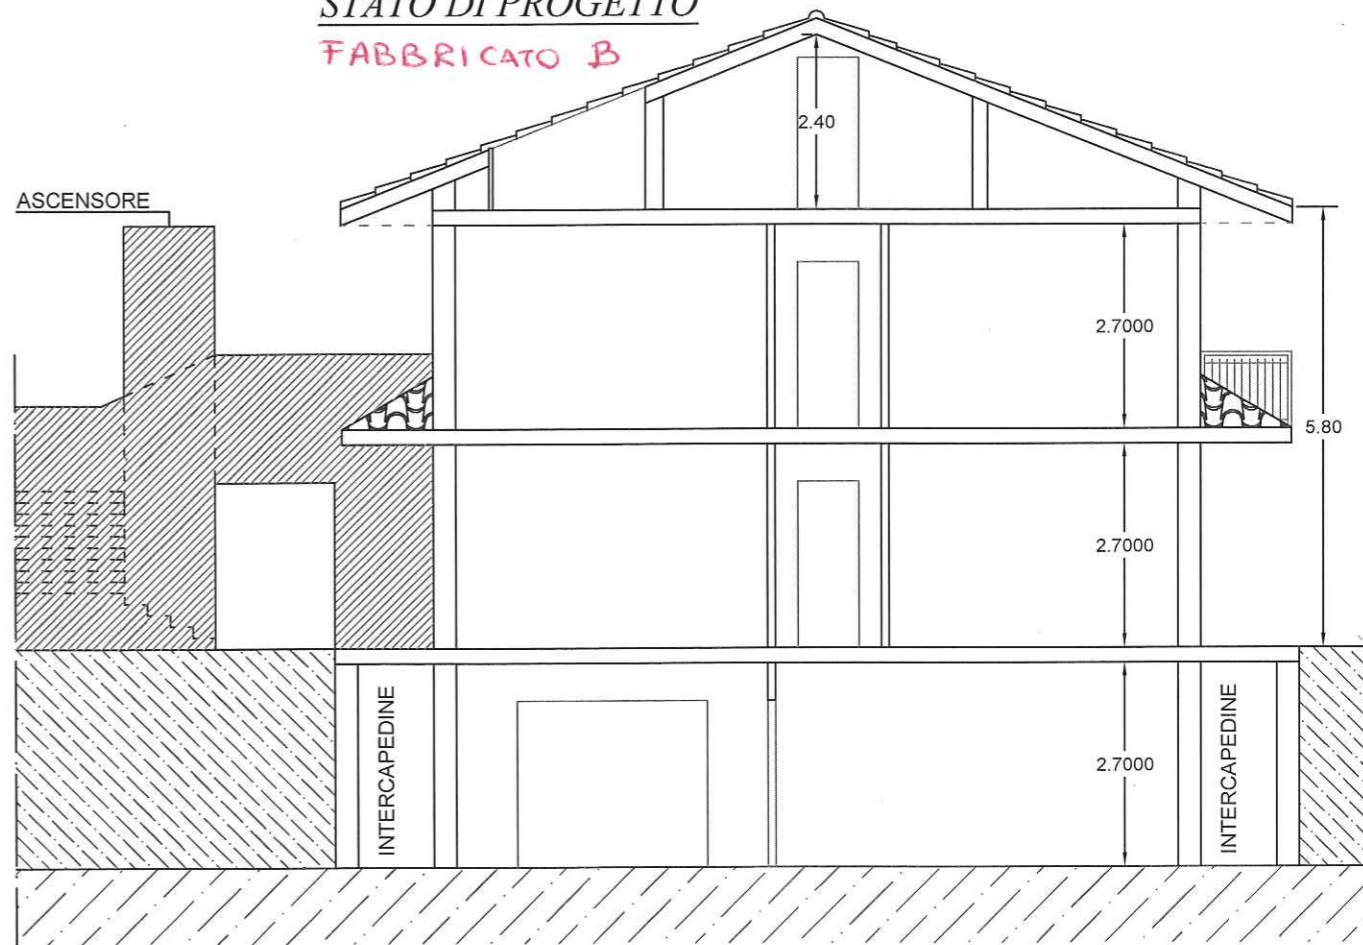

SEZIONE A - A' - SCALA 1:100
 STATO DI PROGETTO
 FABBRICATO B