

Dichiarazione protocollo n. CT0321119 del 05/11/2013

Planimetria di u.i.u. in Comune di Mascalucia

Via Giotto

civ. 64/A

**Agenzia delle Entrate**  
**CATASTO FABBRICATI**  
Ufficio Provinciale di  
**Catania**

Identificativi Catastali:

Sezione:  
Foglio: 4  
Particella: 605  
Subalterno: 1

Compilata da:  
**Mastroeni Massimo Luca**

Iscritto all'albo:  
**Geometri**


Prov. Catania

N. 3598

Scheda n. 1

Scala 1:200

Catasto dei Fabbricati - Simulazione al 05/11/2013 - Comune di MASCALUCIA(F005) - < Foglio: 4 Particella: 605 - Subalterno 1 >  
VIA GIOTTO n. 64/A piano: T-1;

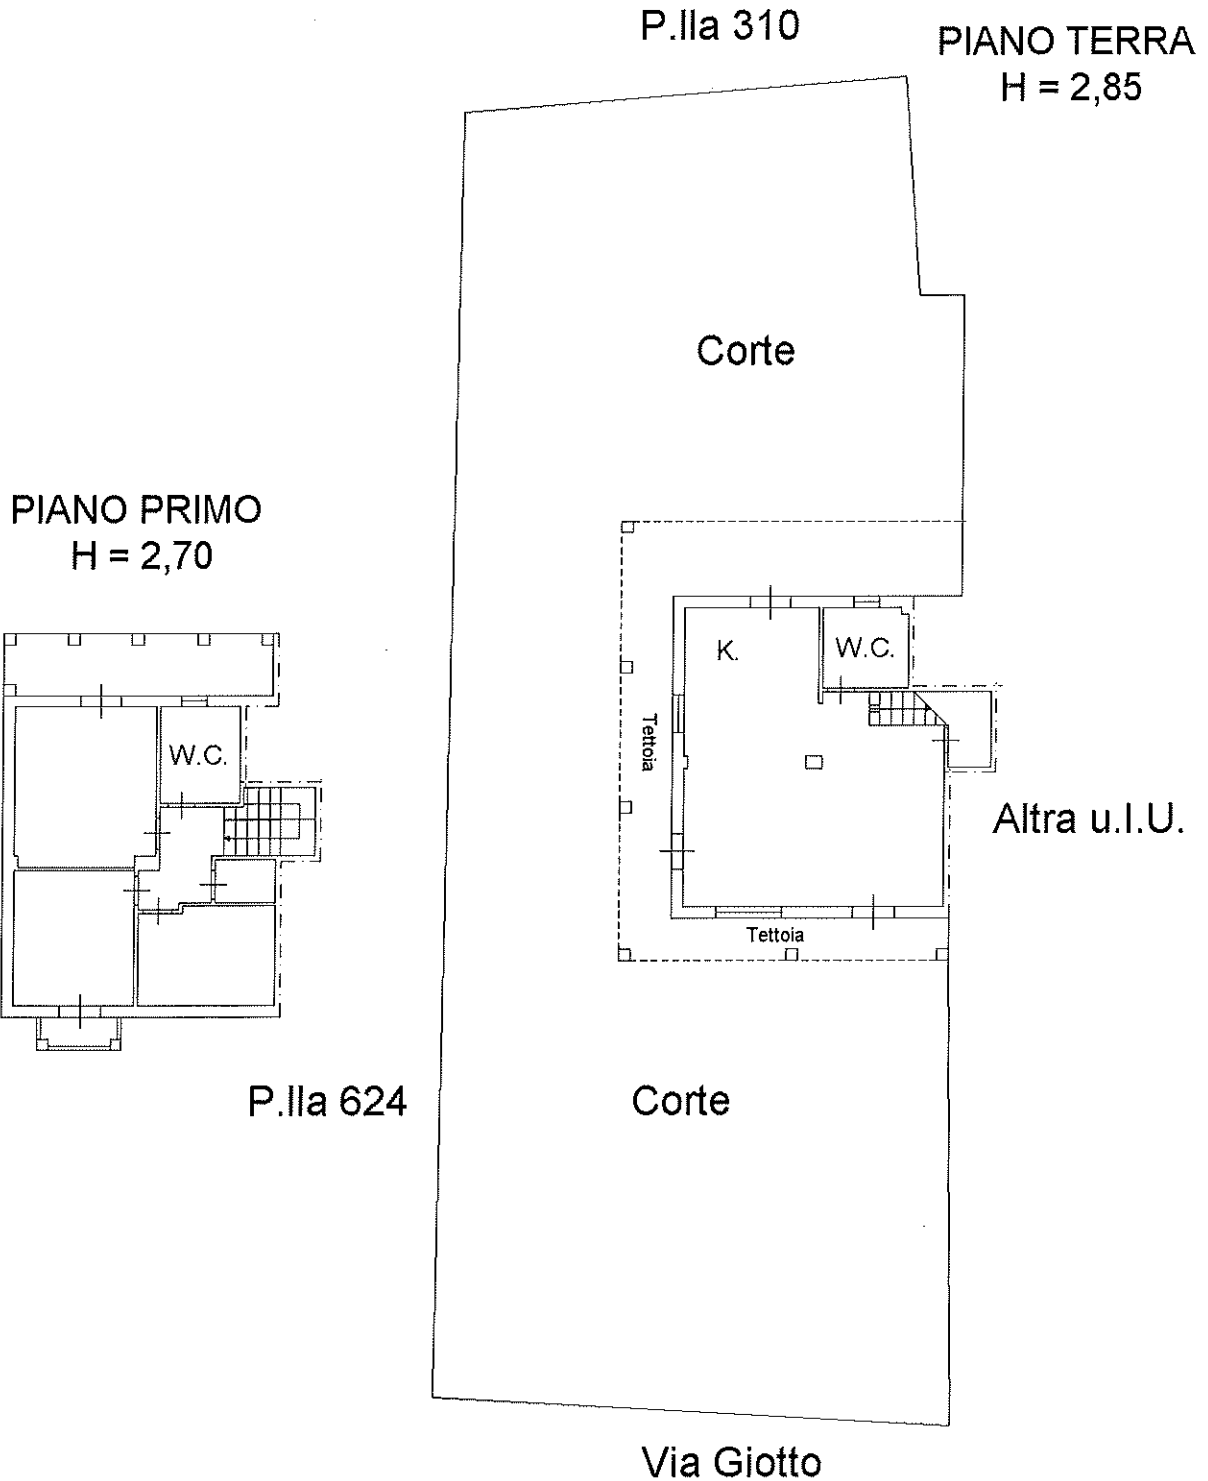

Ultima Planimetria2 in atti